DÉPARTEMENT DE SEINE ET MARNE

S.M.A.E.P de la Région de Lagny

THORIGNY SUR MARNE

- Nord -

RÉSEAU D'ADDUCTION D'EAU POTABLE

Société Française de Distribution d'Eau

SIÈGE SOCIAL & DIRECTION GÉNÉRALE - 7, RUE TRONCON DU COUDRAY 75008 PARIS

Centre Nord-Est : 9, rue de la Mare Blanche - Z.I.NOISIEL - 77186 NOISIEL

ÉCHELLE :	1/2000	ORIGINE :	2005
MISE A JOUR :	31.12.2015	ATTRIBUÉ À :	
INDICE :	77464 Eau 2015/a	DESSINÉ PAR :	F. ADNET
N° DE PLAN :	1/2	APPROUVÉ PAR :	M. ETEVE
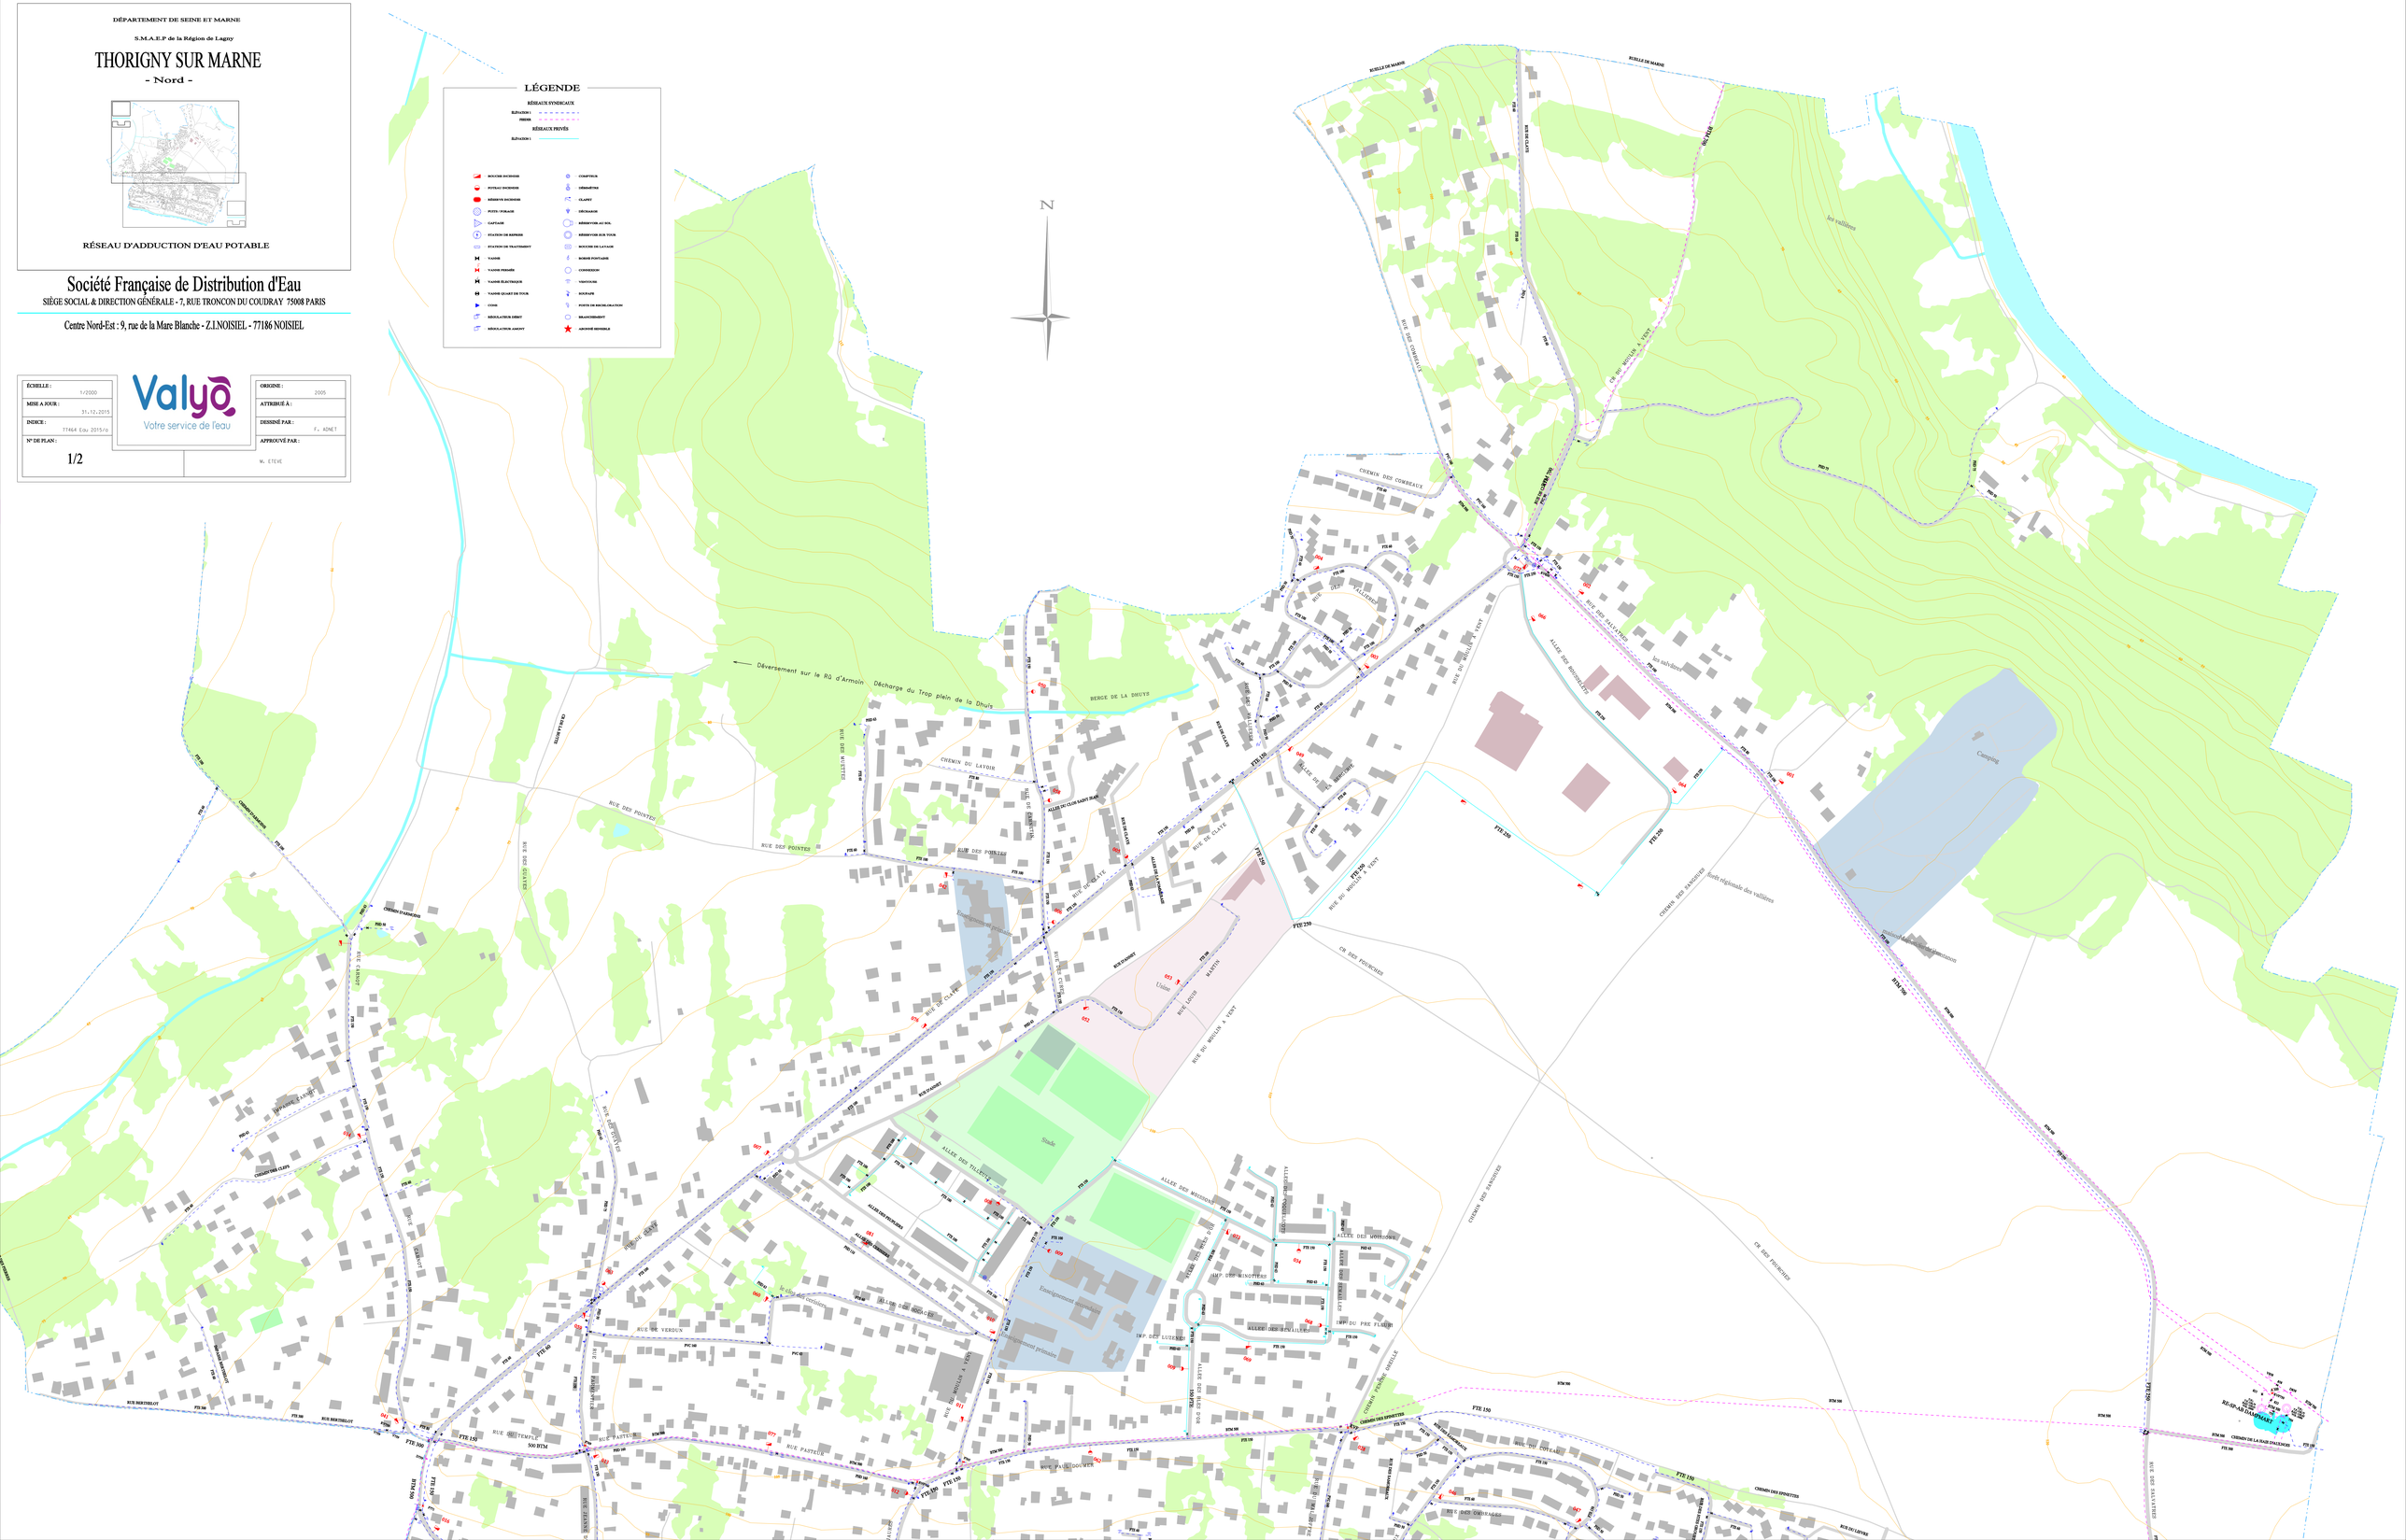
Valyo
Votre service de l'eau