


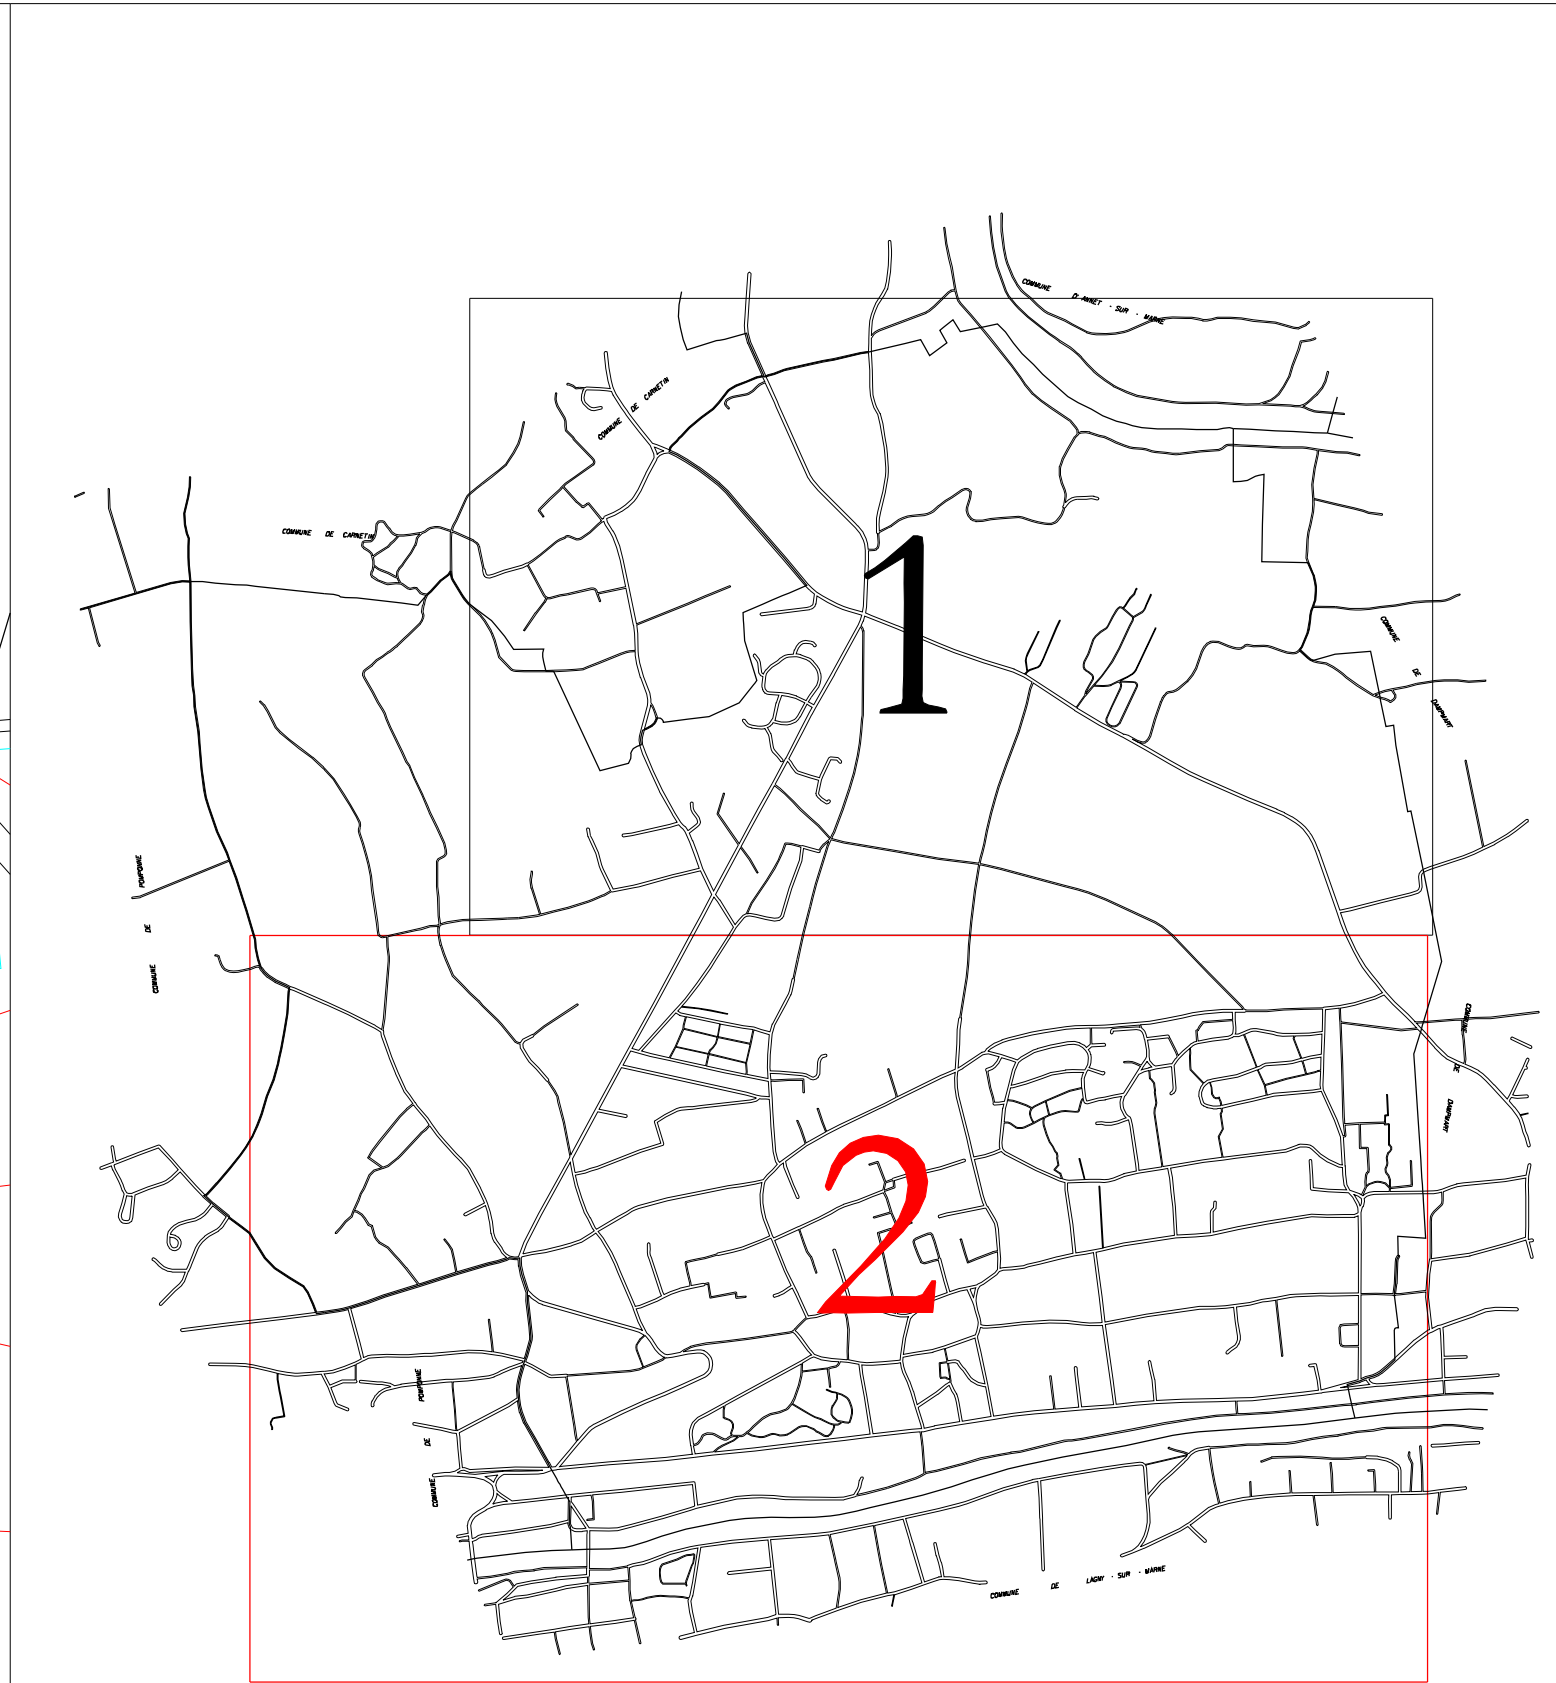

LEGENDE

- | | | | |
|---|--------------------------|---|-------------------------------------|
|  | Regard simple |  | Réseau Syndical Eaux Privées |
|  | Regard à décantation |  | Réseau Syndical Eaux Usées |
|  | Regard mixte |  | Réseau Syndical Eaux Unitaires |
|  | Regard borgne |  | Réseau Privée Eaux Privées |
|  | Regard avaloir |  | Réseau Privée Eaux Usées |
|  | Regard décalé | | |
|  | Avaloir à décantation | | |
|  | Avaloir sans décantation | | |
|  | Grille | | Abréviations des étiquettes tronçon |
|  | Chambre à sable | | BET → Béton |
|  | Poste de Refoulement | | FON → Fonte |
|  | Tête d'aqueduc | | GRE → Grès |
| | | | POL → Polyéthylène |
| | | | PVC → PVC |
| | | | IND → Indéterminé |
| | | | BET 200 → Béton diamètre 200 |

DEPARTEMENT DE SEINE ET MARNE

COMMUNAUTE D' AGGLOMERATION
MARNE & GONDOIRE

COMMUNE DE
THORIGNY - SUR - MARNE

PLAN DES RESEAUX D' ASSAINISSEMENT

[illegible]