
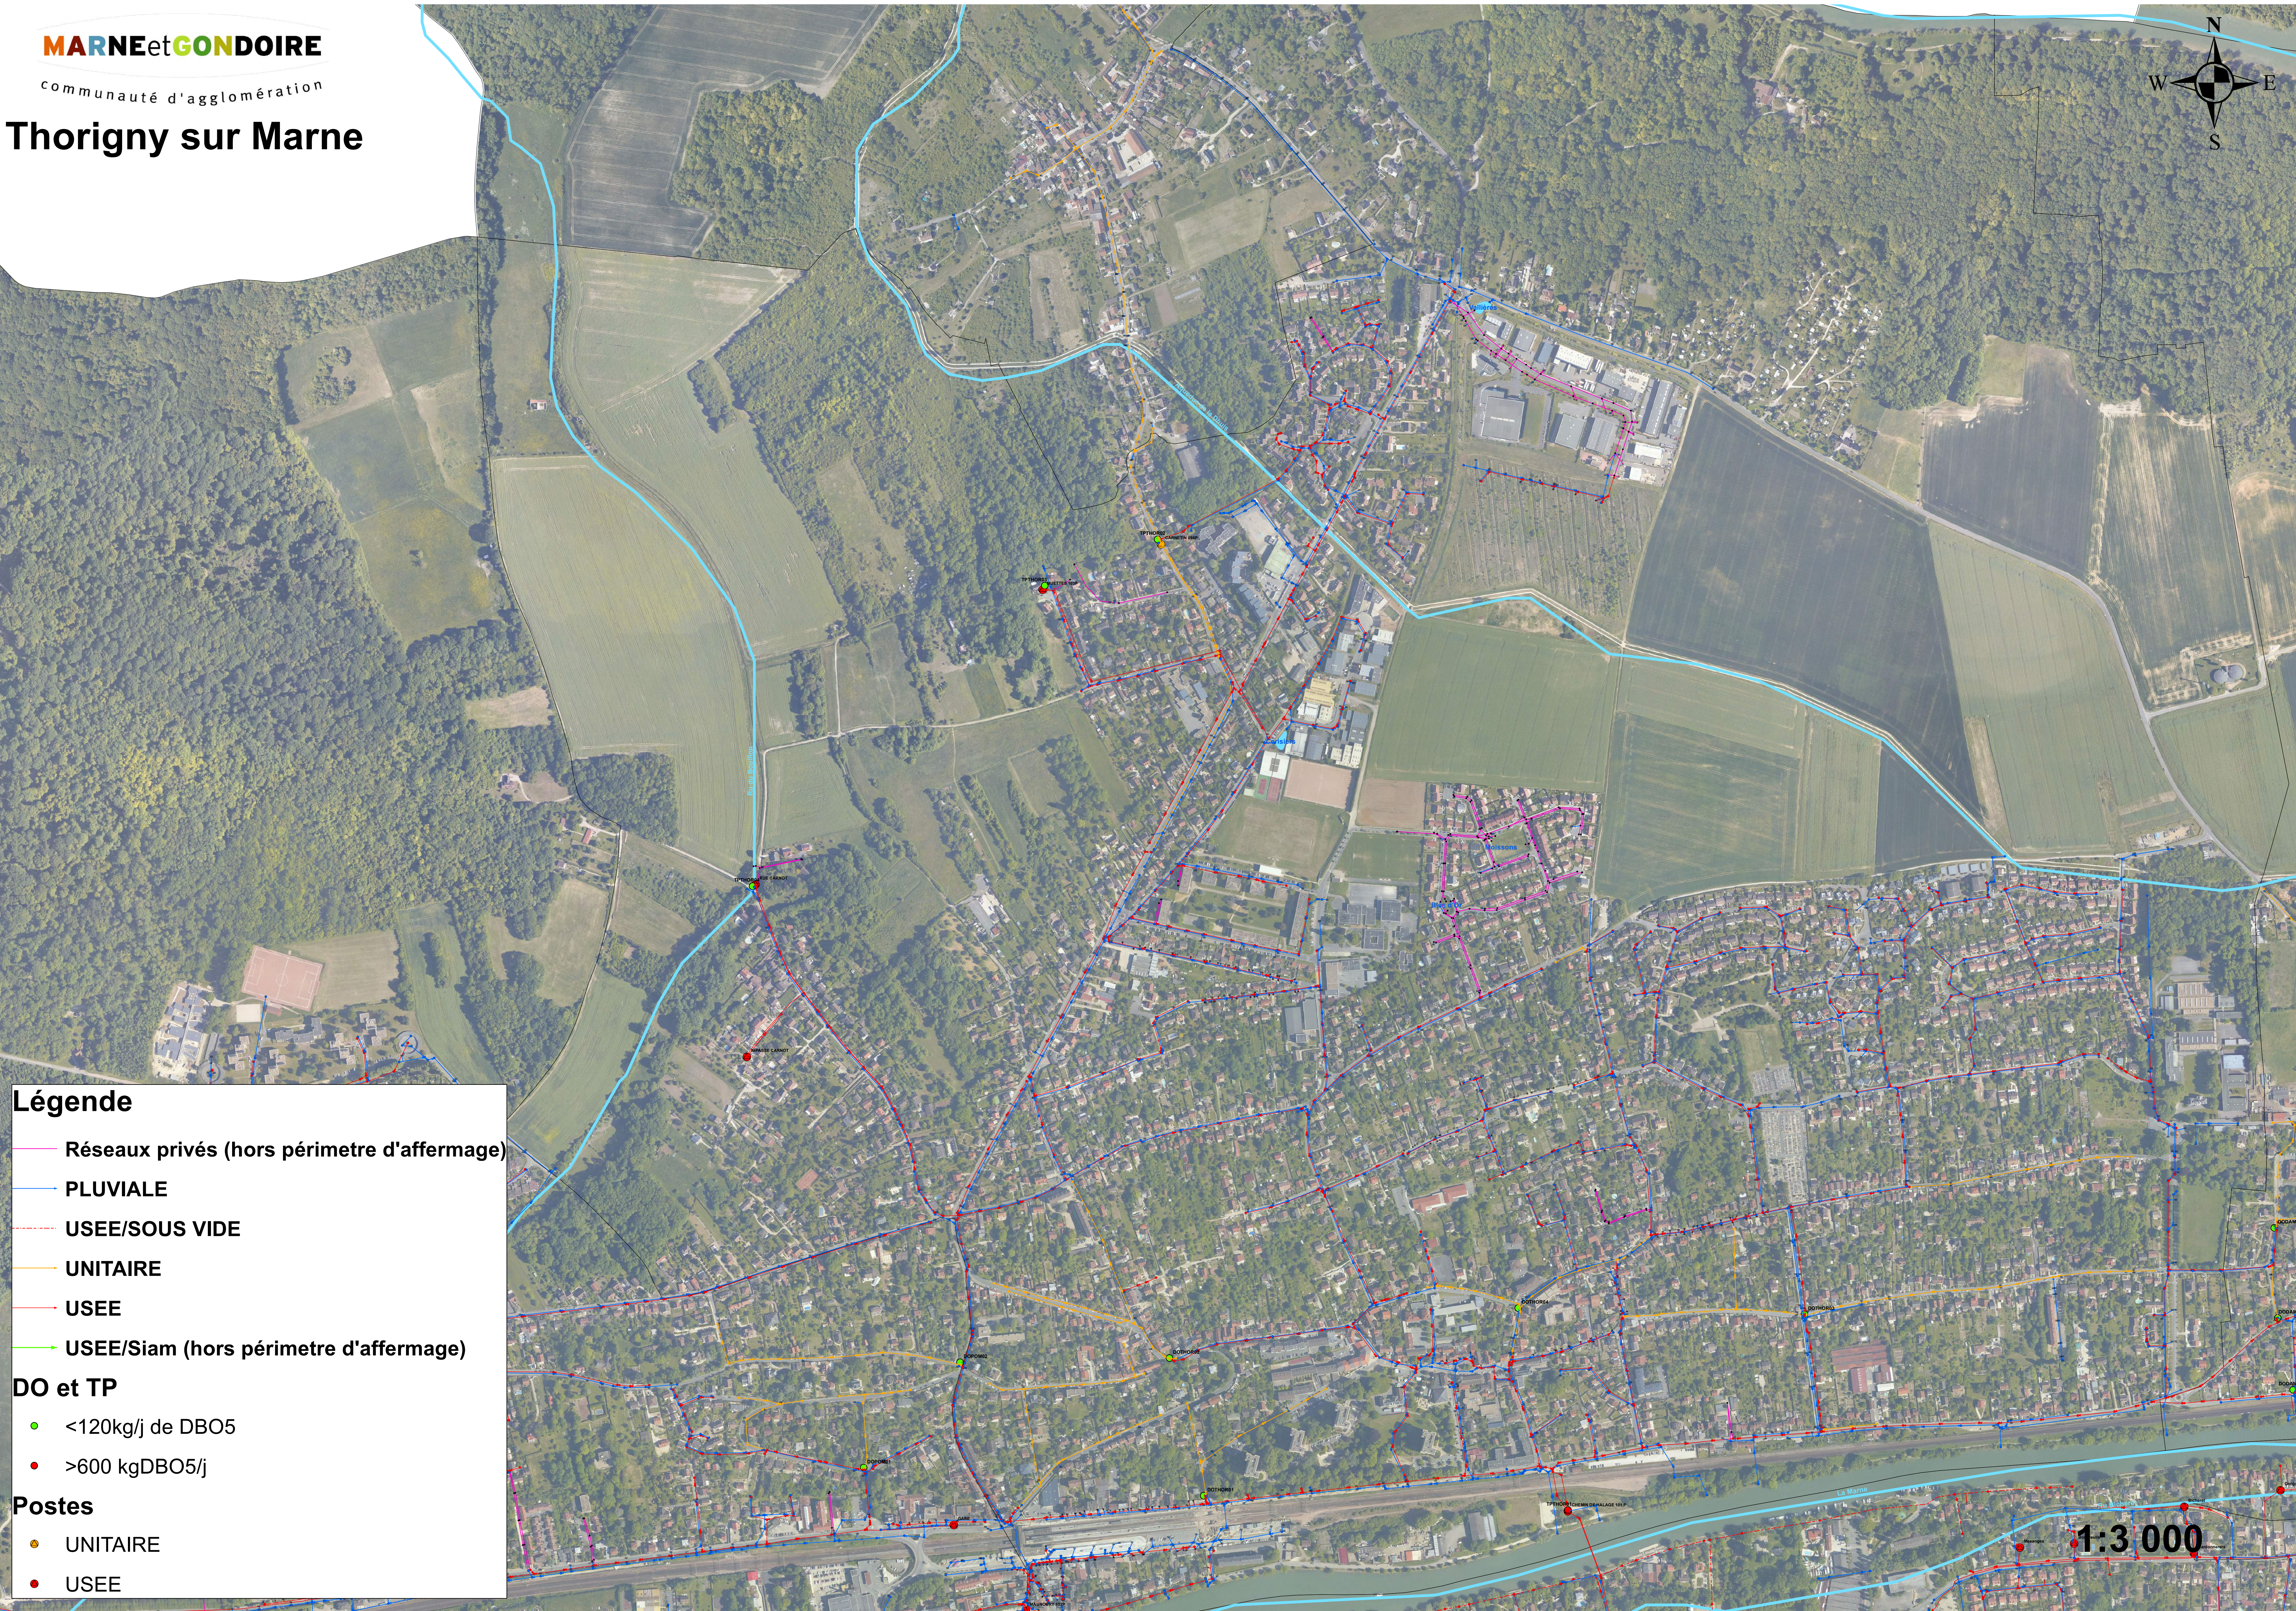


Thorigny sur Marne

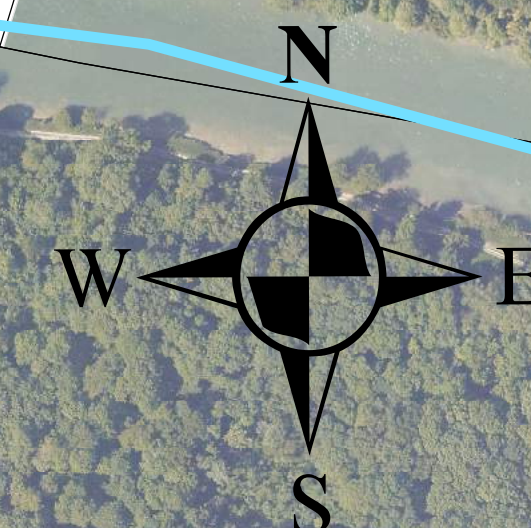

Légende

- Réseaux privés (hors périmètre d'affermage)
- PLUVIALE
- USEE/SOUS VIDE
- UNITAIRE
- USEE
- USEE/Siam (hors périmètre d'affermage)

DO et TP

- <120kg/j de DBO5
- >600 kgDBO5/j

Postes

- UNITAIRE
- USEE

1:3 000