Stade
Enseignement secondaire
RUE 12
Enseignement primaire
le clos des cerisiers
Mairie
Eglise
Bureau ou hôtel des postes
ZD-LAGNY-014
Etablissement hospitalier
Gare voyageurs uniquement
CHEMIN D'ARMOINS
RUE DES GUAYES
RUE CARNOT
IMPASSE CARNOT
CHEMIN DES CLEFS
PASSAGE BERTHELOT
RUE BERTHELOT
RUELLE DES PIERRES
RUE DE CLAYE
RUE D'ANNET
ALLEE DES TILLEULS
ALLEE DES PEUPLIERS
ALLEE DES CERISIERS
ALLEE DES BOCAGES
RUE DE VERDUN
RUE PASTEUR
RUE PARMENTIER
RUE DU TEMPLE
RUE JEANNE D'ARC
CHEMIN DES THUILLIERS
SENTIER DU FOURG
RUE DE LA MADELEINE
PASSAGE DE CHAALIS
RUE DE CHAALIS
RUE THIERS
RUE RAYMOND POINCARE
RUE DE LA GARE
COUR DES MOUTONS
RUE DU MARECHAL FOCH
RUE D'ORGEMONT
QUAI DE MARNE
ALLEE DES MOISSONS
ALLEE DES COQUELICOTS
ALLEE DES SEMAILLES
IMP. DES MINOTIERS
IMP. DU PRE FLEURI
ALLEE DES BLES D'OR
IMP. DES LUZENES
RUE DU MOULIN A VENT
RUE PAUL DOUMER
CHEMIN PENCHE OREILLE
CHEMIN DES EPINETTES
RUE DU COTEAU
RUE 3
RUE 5
RUE 6
RUE 7
RUE 8
RUE 9
RUE 17
RUE DES OMBRAGES
ALLEE DES IFS
ALLEE DES THUYAS
CHEMIN DES THUYAS
RUE DES GROUETTES
RUE DES SAMOREAUX
RUE DU HAUT SOLEIL
RES DU HT SOLEIL
SENTIER JOFFRE
RUE DU MAL JOFFRE
CHEMIN DES COULONS
RUE JEAN JAURES
RUE DE ROME
RUE DU VERGER
RUE DES FONTAINES
RUE DES BORDES
RUE DE LA PAIX
RUE DES CHANTERENNES
RUE DES AUBEPINES
RUE DU LIEVRE
ALLEE DES MARGATS
CHEMIN DES GRAVIERS
RUE DES SABLONS
ALLEE DES AULNOIS
RUE DE LA DHUIS
SENTE DES VIGNES
CHEMIN DES RUISSEAUX
ALLEE DU CHATEAU
ALLEE DES SAUVIERES
RUE DU MAL GALLIENI
RUE G CLEMENCEAU
RUE VICTOR HUGO
RUE GAMBETTA
RUE CORNILLIOT
ALLEE DU PARC
PASSAGE DES ECOLES
PLACE DU GEN LECLERC
ABORDS MAIRIE
RUE DU MOUSTIER
RUE ARISTIDE BRIAND
RUE DU PORT
ALLEE D'AY
ALLEE DE CHAMPAGNE
ALLEE D'EPERNAY
RUE D'AVIZE
RUE DE REIMS
ALLEE DE DAMPMART
ALLEE DES PAVILLONS
RUE DE DAMPMART
BTM 500
FTE 300
FTE 150
PHD 160
PVC 200
PVC 160
IND 100

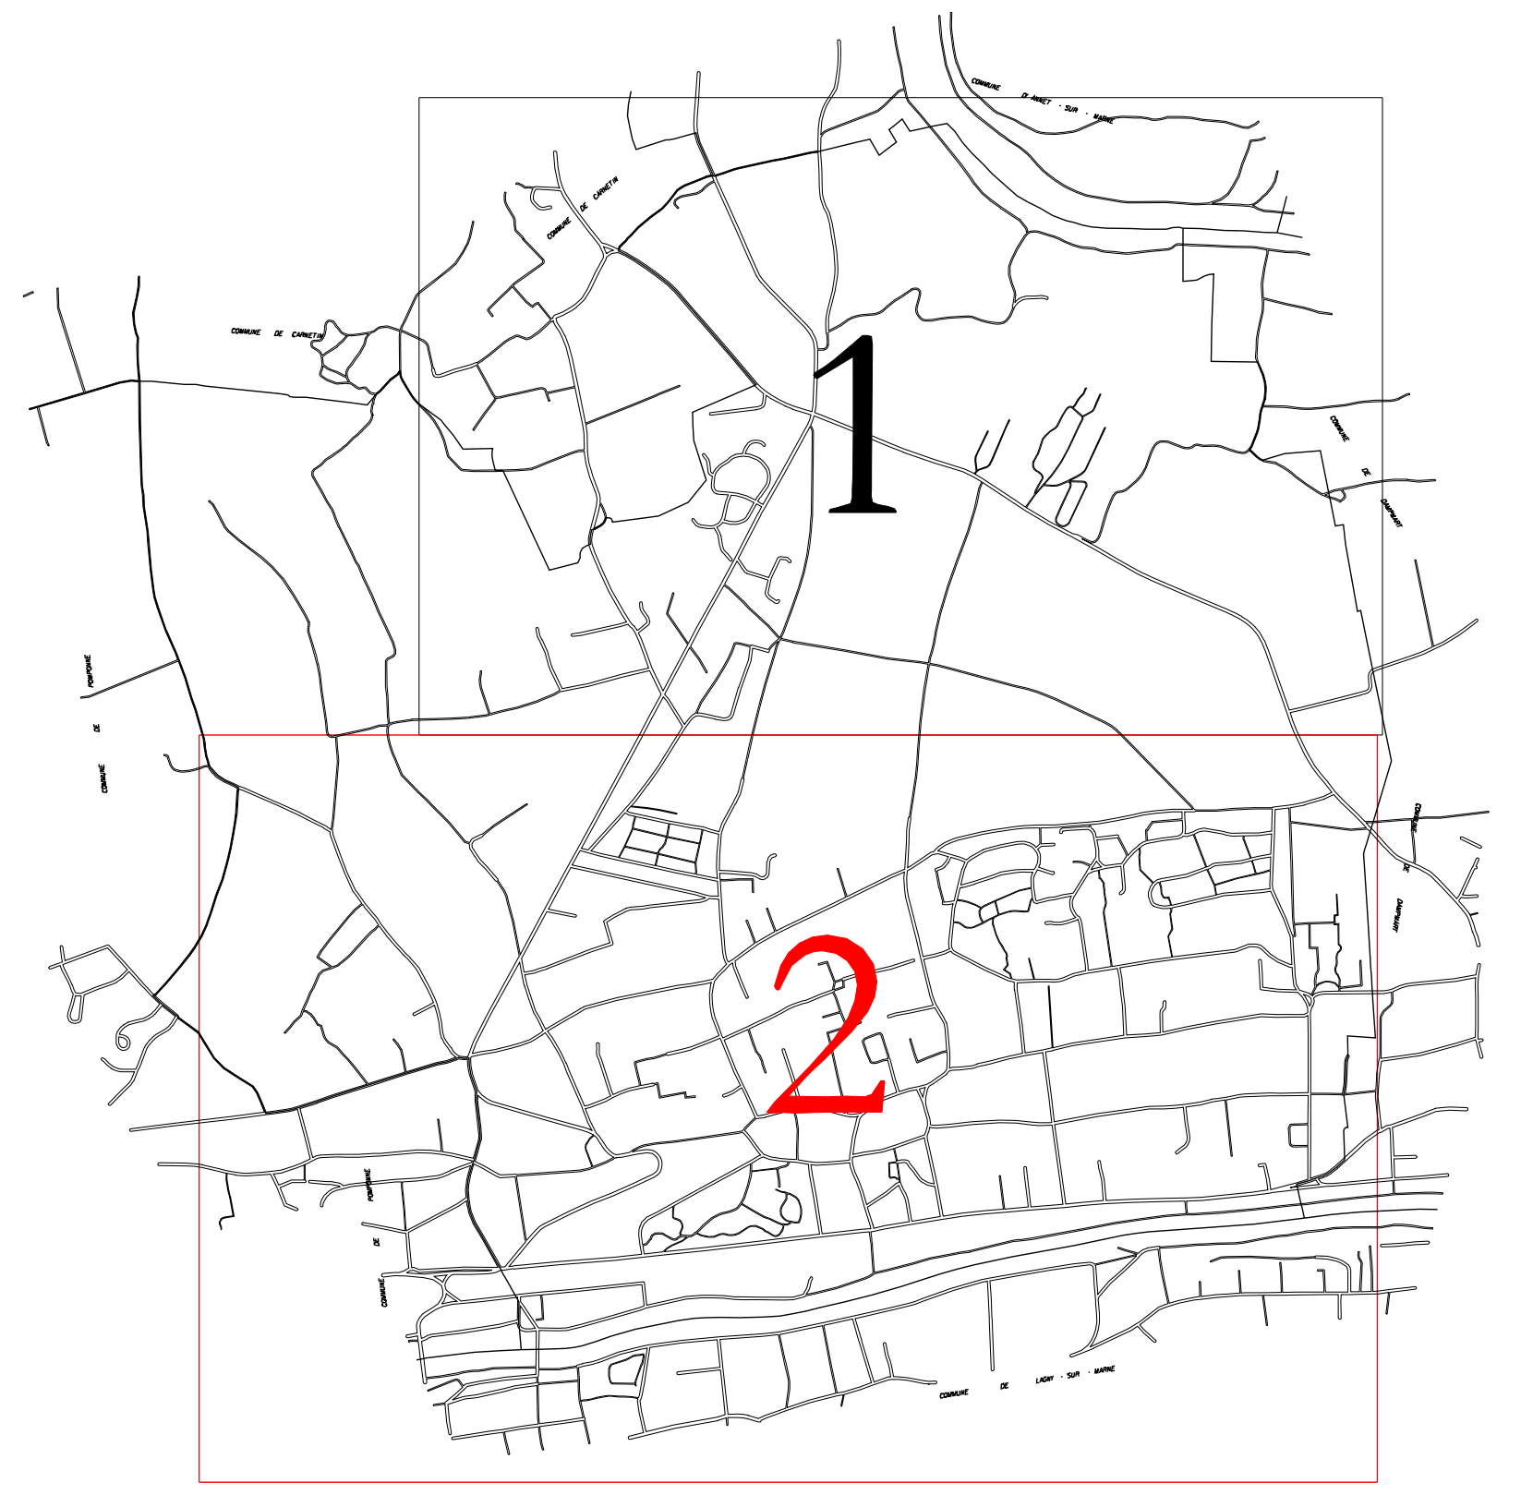

RESEAUX D'EAU POTABLE

RESEAUX SYNDICAUX

- FEEDER
- RESEAU ALIMENTE PAR RESERVOIR (Elevation 1)

RESEAUX PRIVES

- ELEVATION 1

- BOUCHE INCENDIE
- POTEAU INCENDIE
- STATION DE REPRISE
- STATION DE TRAITEMENT
- VANNE
- VANNE ELECTRIQUE
- VANNE QUART DE TOUR
- POSTE DE RECHLORATION
- COMPTEUR
- CAPTEUR DE PRESSION
- CLAPET
- DECHARGE
- DEBIMETRE
- PRISE DE POTENTIEL
- BOUCHE DE LAVAGE
- BORNE FONTAINE
- CHEMINEE
- CONE
- VENTOUSE
- BRANCHEMENT
- ★ ABONNE SENSIBLE

DEPARTEMENT DE SEINE ET MARNE

S.I.A.E.P.
REGION DE LAGNY

COMMUNE DE
THORIGNY - SUR - MARNE

PLAN DES RESEAUX D' EAU POTABLE

MODIFICATIONS:	PLAN NON MODIFIE : NM		VERIFICATEUR : VISA DU CHEF D'AGENCE					
DATE:	NOM:	VERIF:	DATE:	NOM:	VERIF:	DATE:	NOM:	VERIF:

VEOLIA EAU
REGION
ILE DE FRANCE
CENTRE

AGENCE MARNE AVAL
9 rue de la Mare Blanche
Z.I. Noisiel - BP49
77425 MARNE LA VALLEE Cedex 2
TEL:01.60.37.26.10 FAX:01.60.37.26.01

DESSIN: LESOURD	INDICE:
DATE: 30/12/2010	Date de création 2003
Echelle: 1/2000	Edition MAI 2011
CONTRAT N°:	PLAN N°: 2/2